

Biohof König

Perimeter: Fläche B

Plandatum: 13.08.2025

Bearbeitung: PG, TI

Planstand: i4

Kennzahlen gesamt:


1.894 lfm	Grabensohle
2.073 lfm	Pflanzreihe Bäume
7,287 ha	Acker
4,932 ha	Grünland
1,607 ha	Agroforst
0,209 ha	Biotop

Legende

- Grabensohle
- - - Rohr
- Pflanzlinie
- Bestandshecke
- Böschung
- Acker
- Agroforstgehölze
- Biotopfläche
- Grünland
- Wasserkörper
- Weg


BAUMFELDWIRTSCHAFT
AGROFORST & KEYLINE DESIGN

Deutsche Agroforst GmbH
Schmerwitz 12, D-14827 Wiesenburg
+49 170 156 40 42
beratung@baumfeldwirtschaft.de

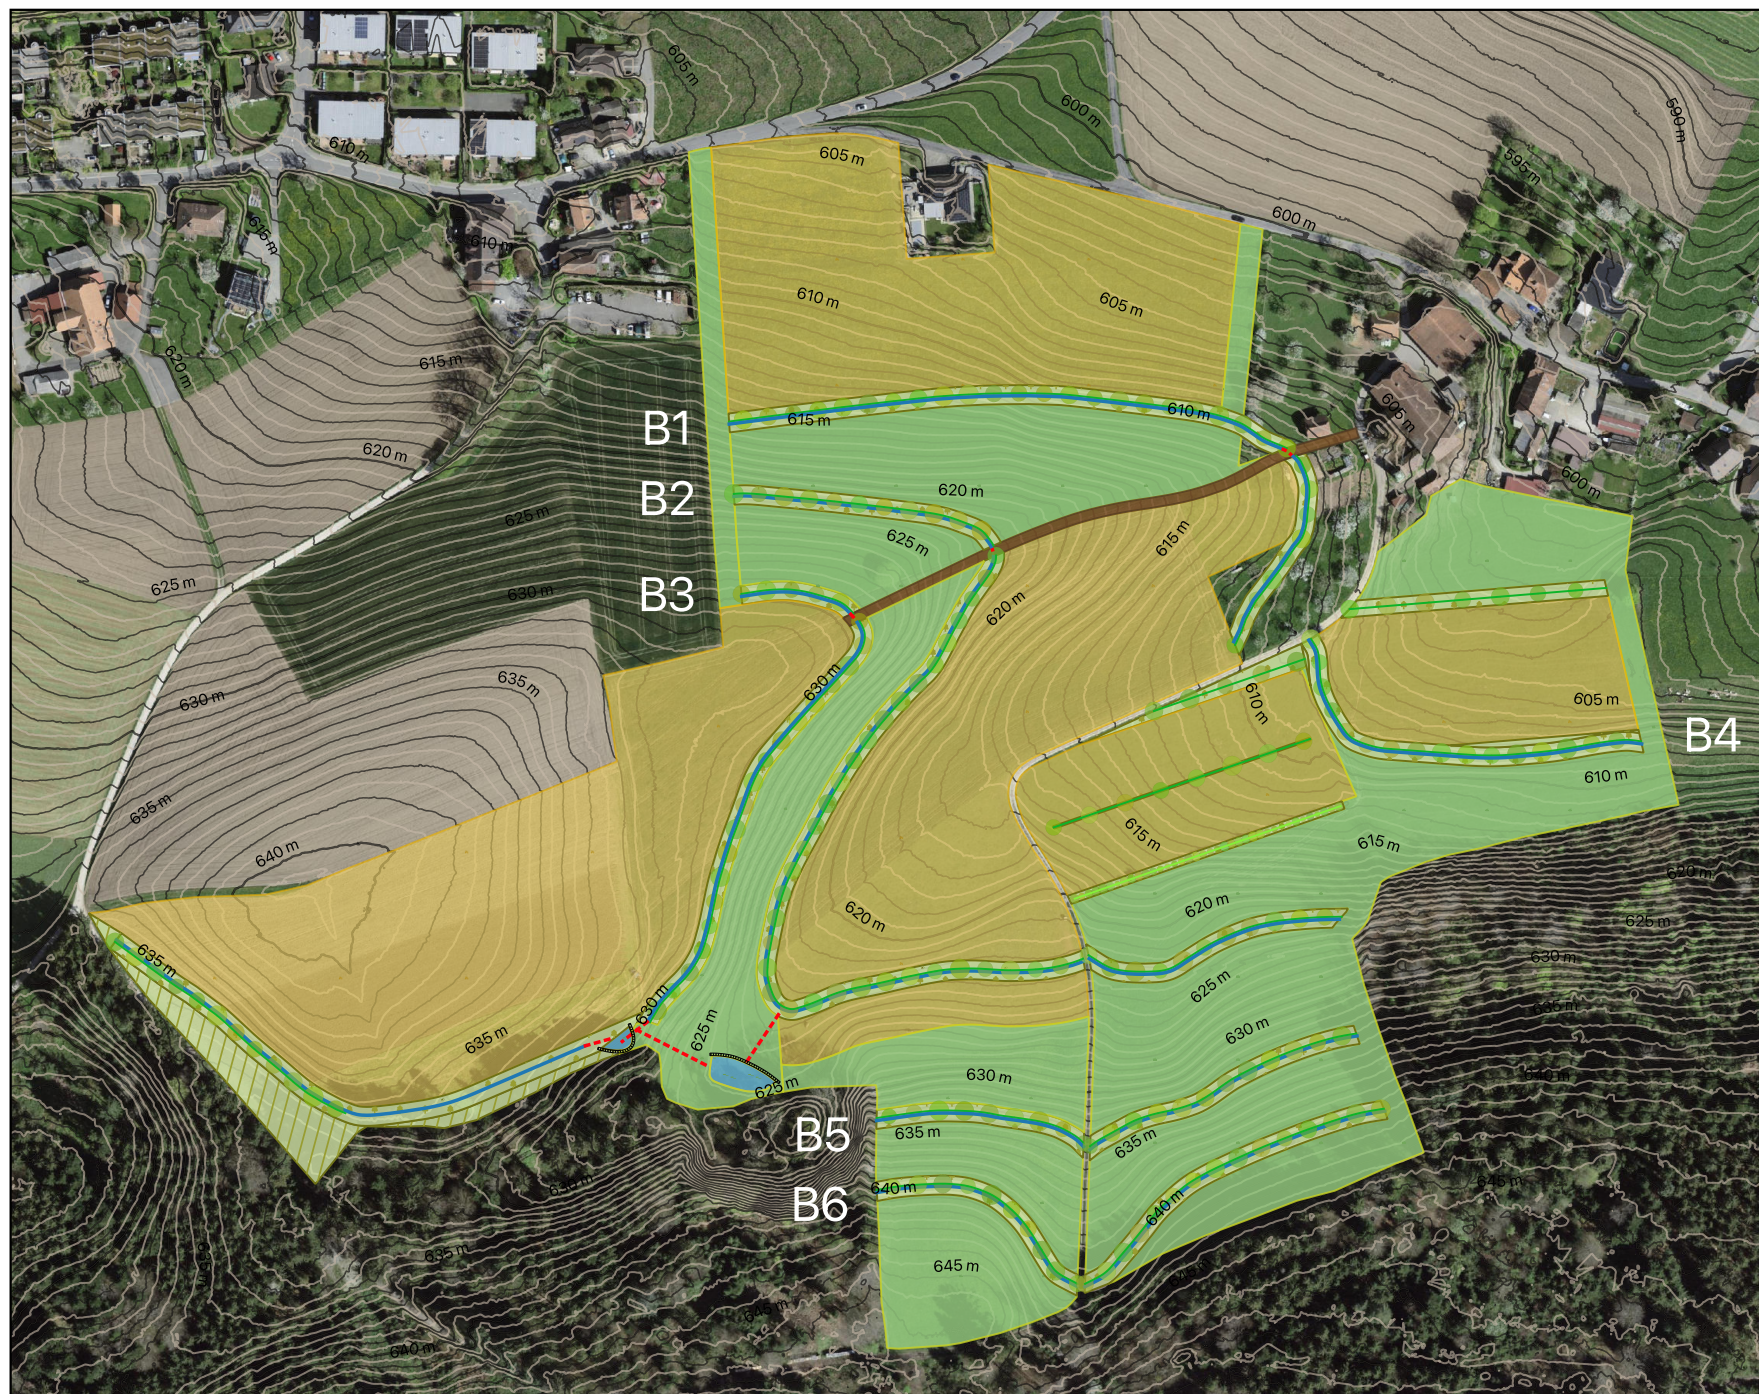

0 50 100 m
1:3.000 EPSG: 2056

