



© COPYRIGHT
Das Urheberrecht an dieser Zeichnung und allen Beilagen, die dem Empfänger persönlich anvertraut sind, verbleiben jederzeit der HOLINGER AG. Ohne unsere schriftliche Genehmigung darf diese nicht kopiert oder vervielfältigt, auch niemals dritten Personen mitgeteilt oder zugänglich gemacht werden.

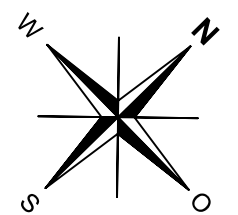


Situation 1:500

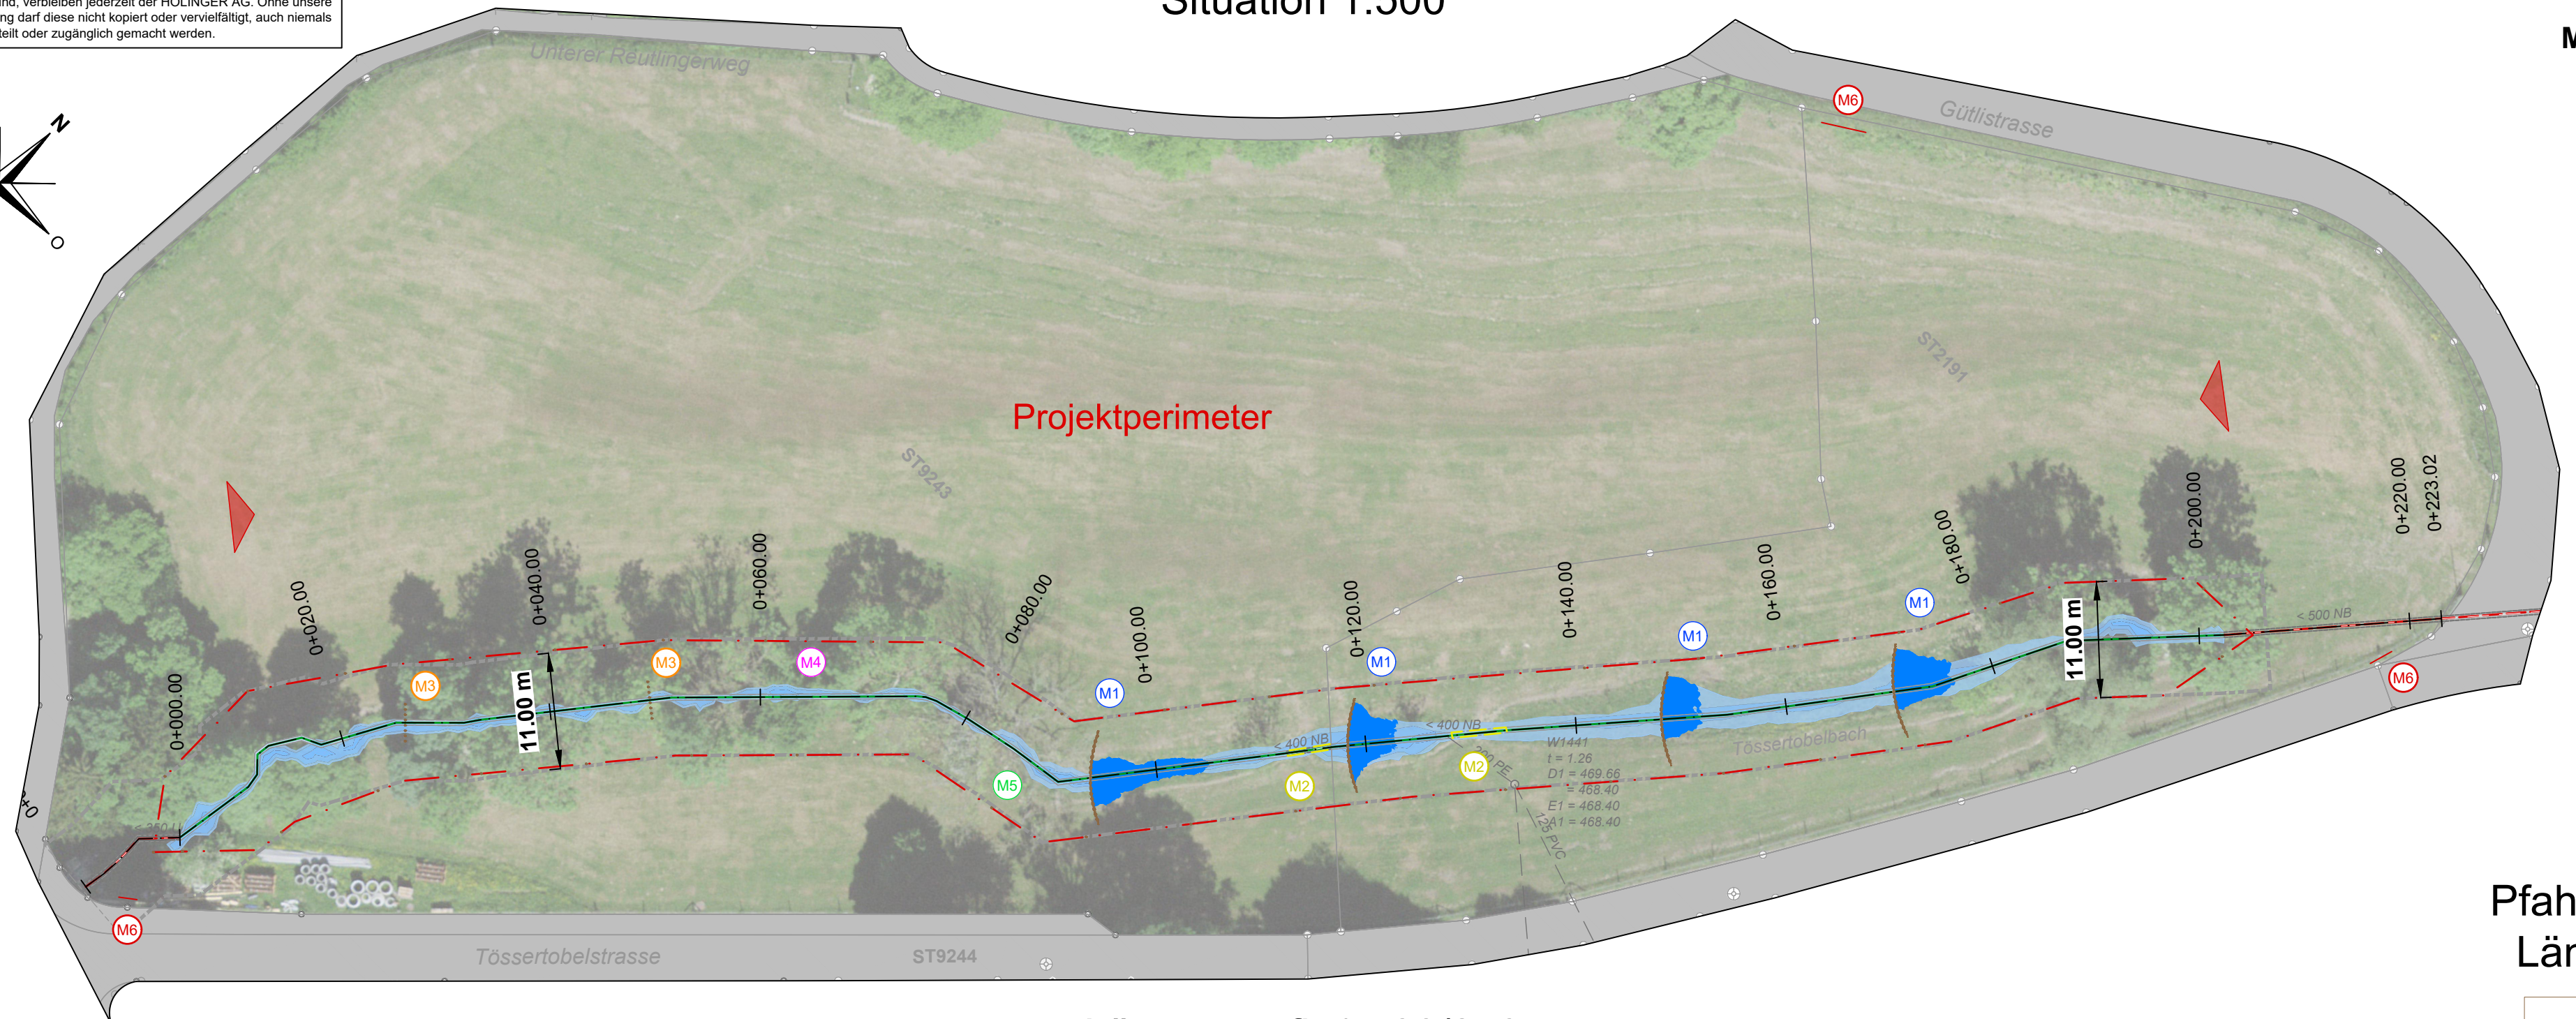


- Massnahmen**
- M1 Einbau BDA
 - M2 Rückbau Durchlass
 - M3 Ersatz Betonriegel durch Holzpfähle
 - M4 Entfernung invasiver Brombeeren
 - M5 Neubepflanzung innerhalb Gewässerraum
 - M6 Infotafel (Standort noch nicht definiert)

HW-Abflüsse
HQ30: 0.6 m³/s
HQ100: 0.9 m³/s
HQ300: 1.2 m³/s


Längensprofil 1:500/250

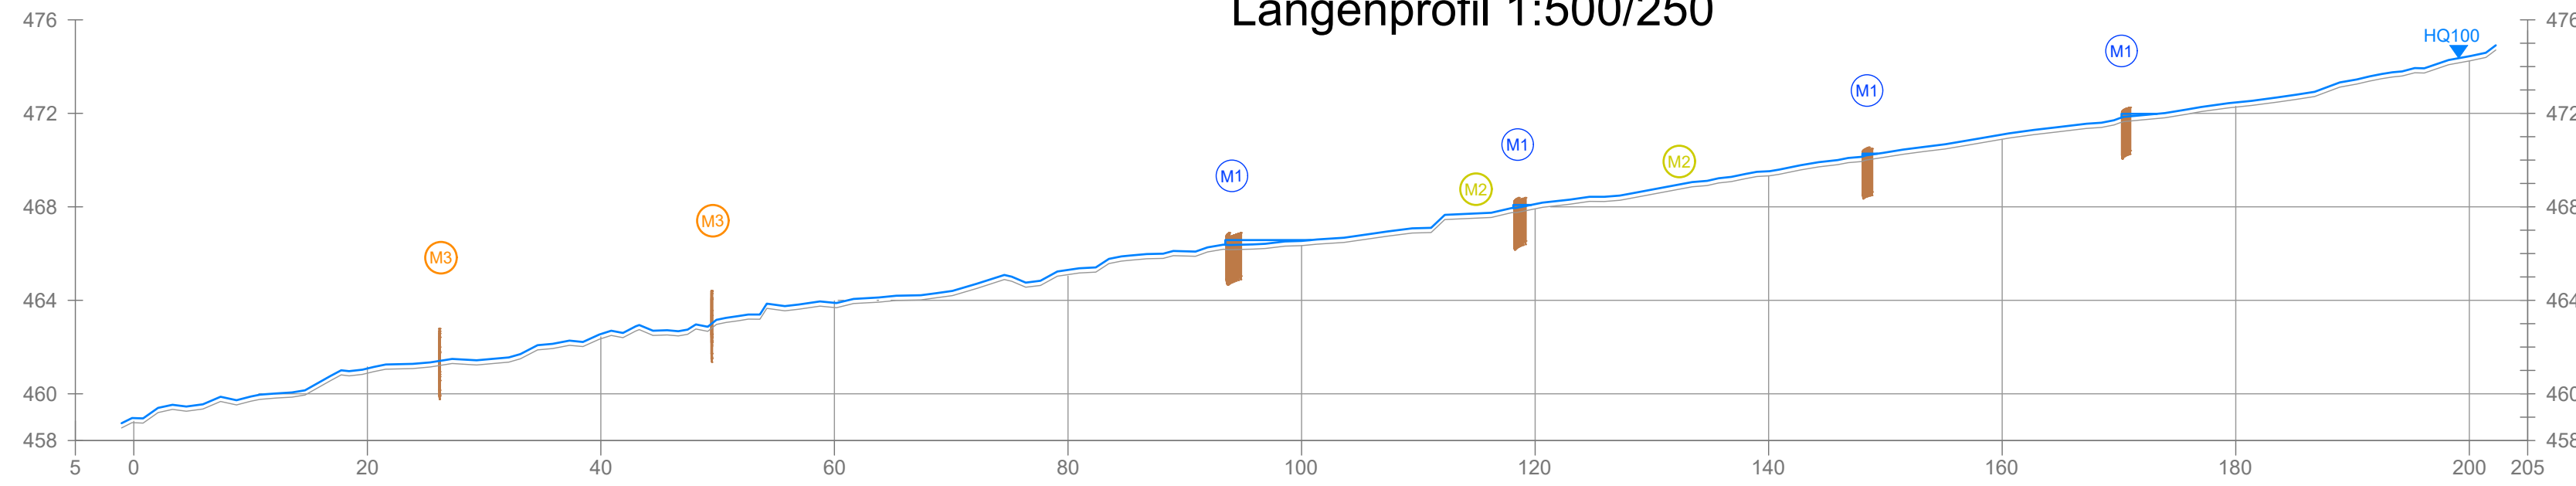


Pfahlgestützter BDA
Längsschnitt 1:50

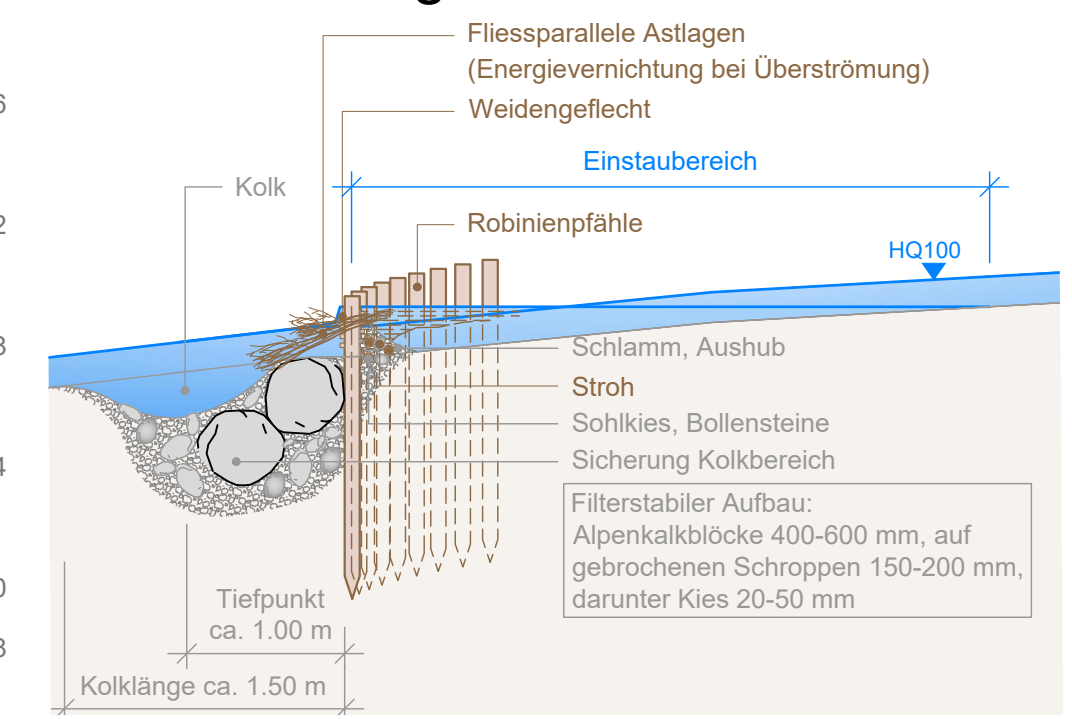

Pfahlgestützter BDA - Situation 1:50

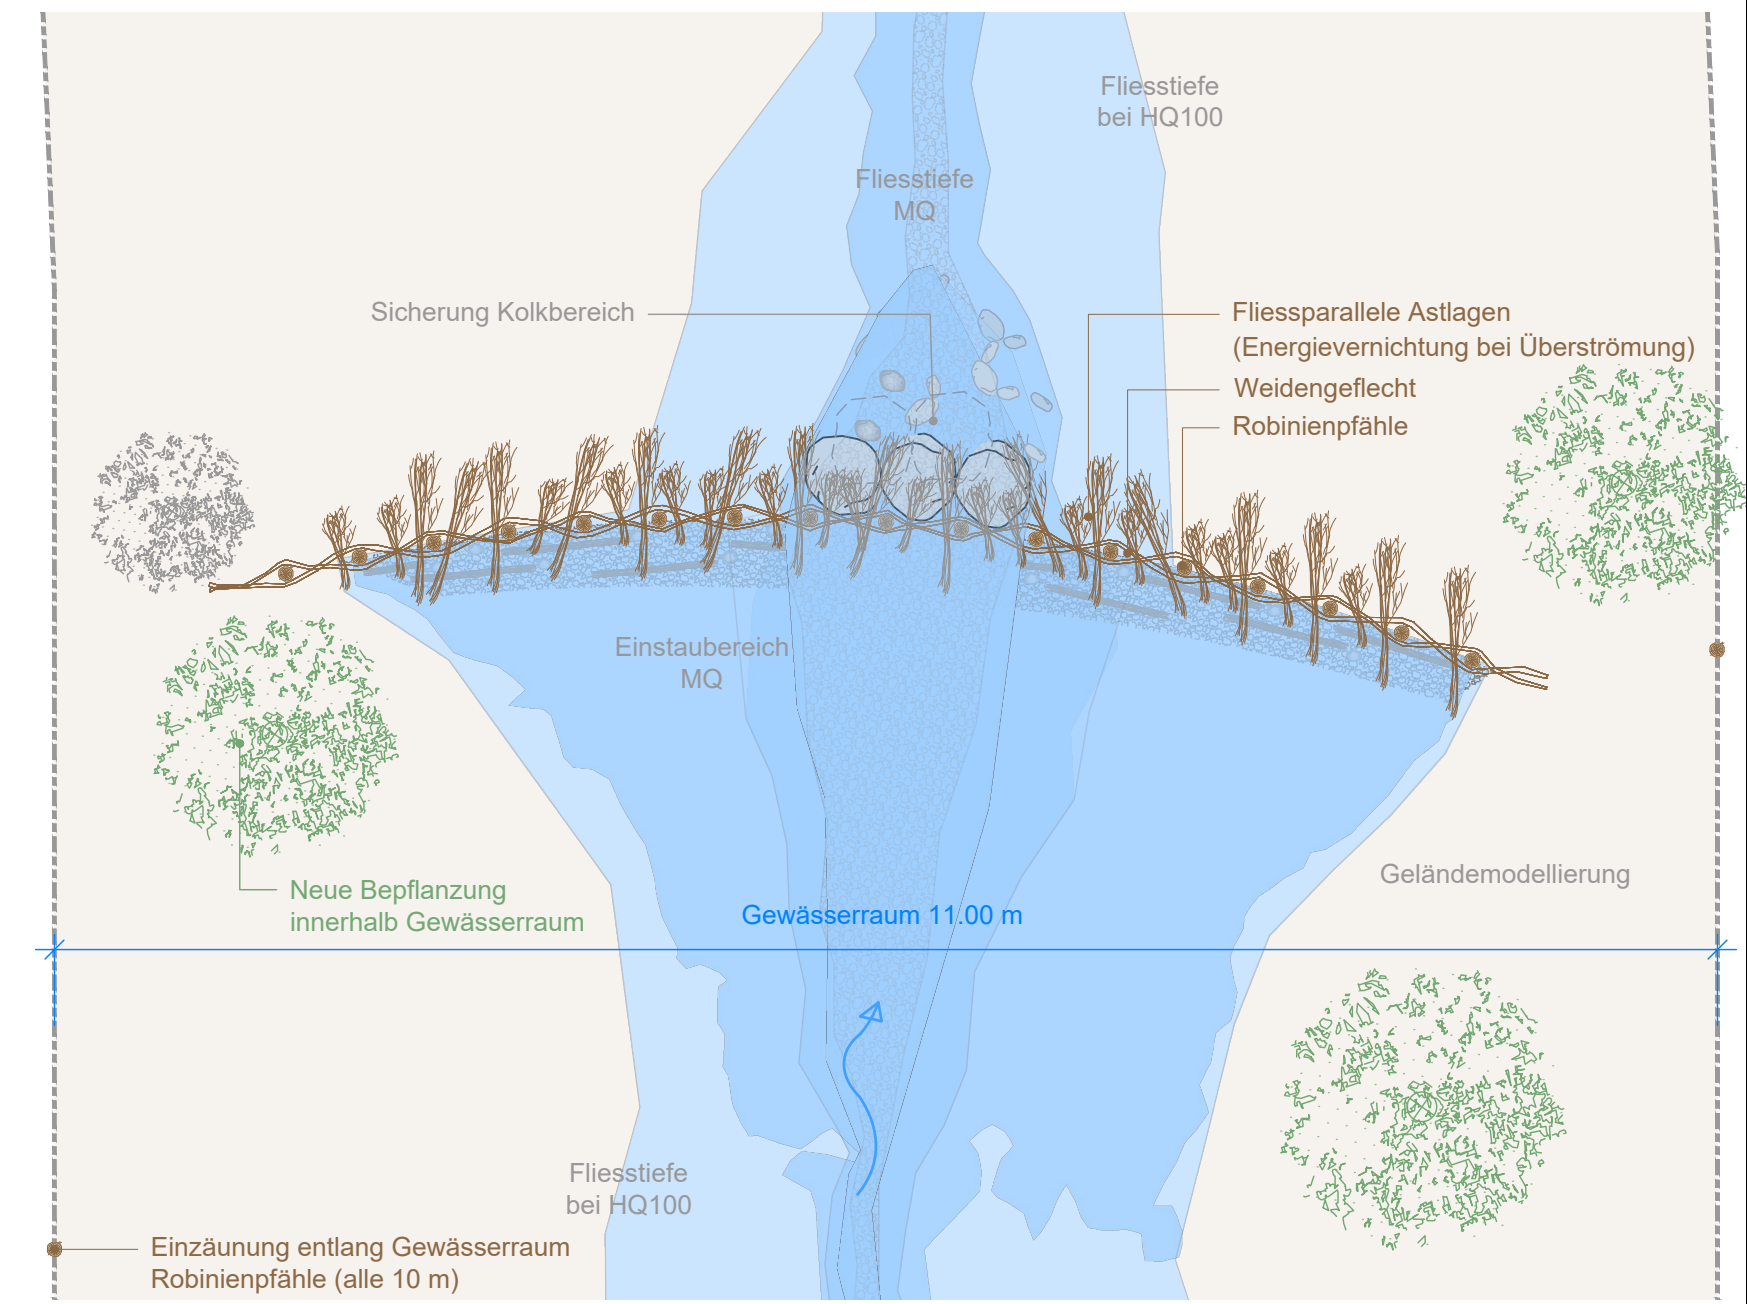

Pfahlgestützter BDA - Querschnitt 1:50

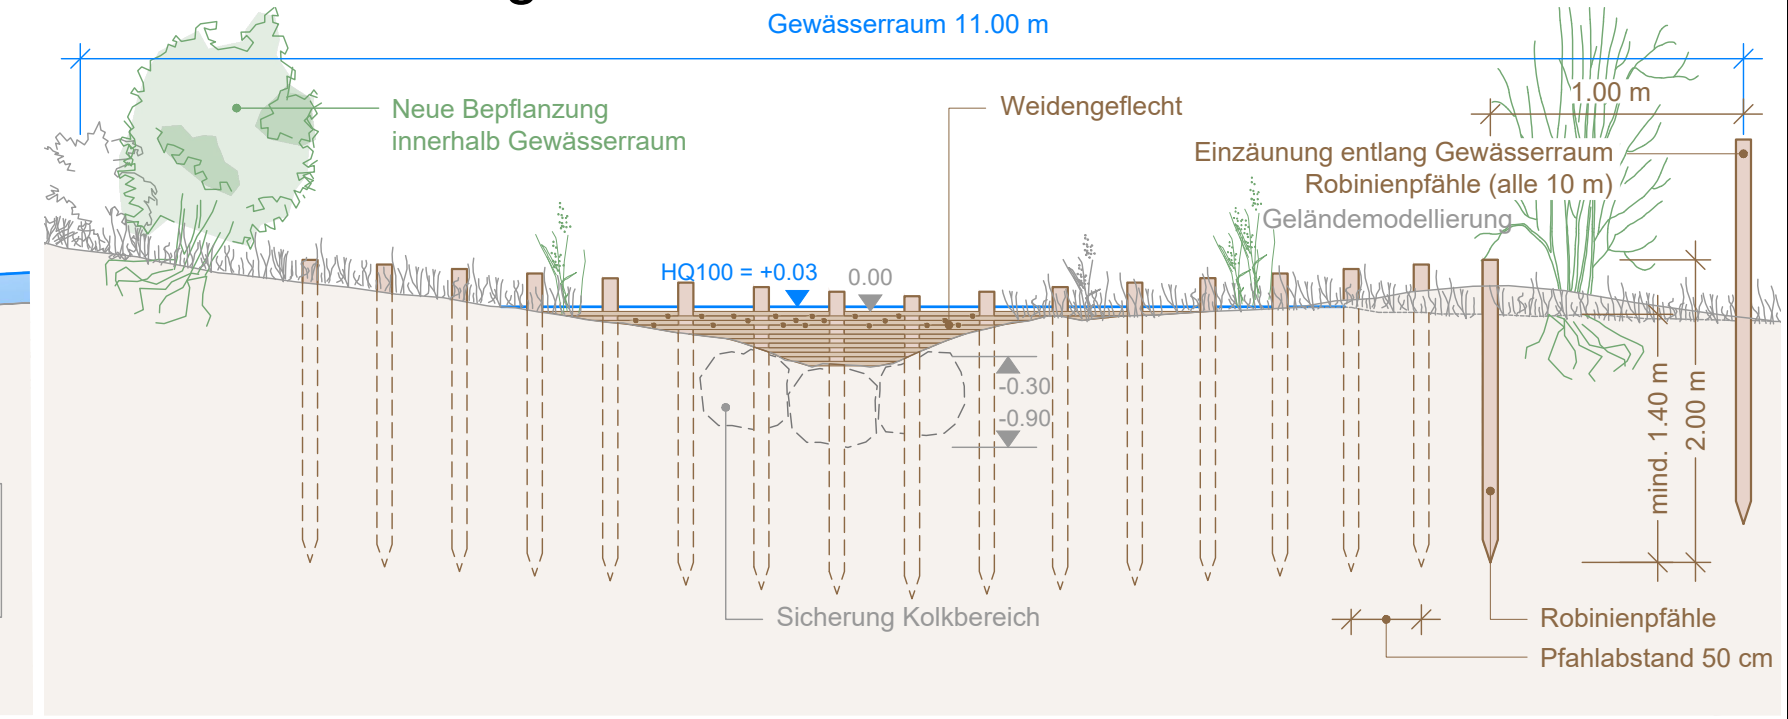

Tössertobelbach

Ökologische Aufwertung im Rahmen des Unterhalts

Situation 1:500

Ausführung

Gez.	MAN	Datum	14.04.2025	Plan Nr.	CHW02061.029.002
Gepr.	BOF	Plan Gr.	297 x 1050	Objekt Nr.	-

Änderungen	
A	
B	
C	
D	
E	

HOLINGER AG
Schützenstrasse 3, CH-8400 Winterthur
Telefon +41(0)52 267 09 00
winterthur@holinger.com, www.holinger.com



Zertifiziert ISO 9001