



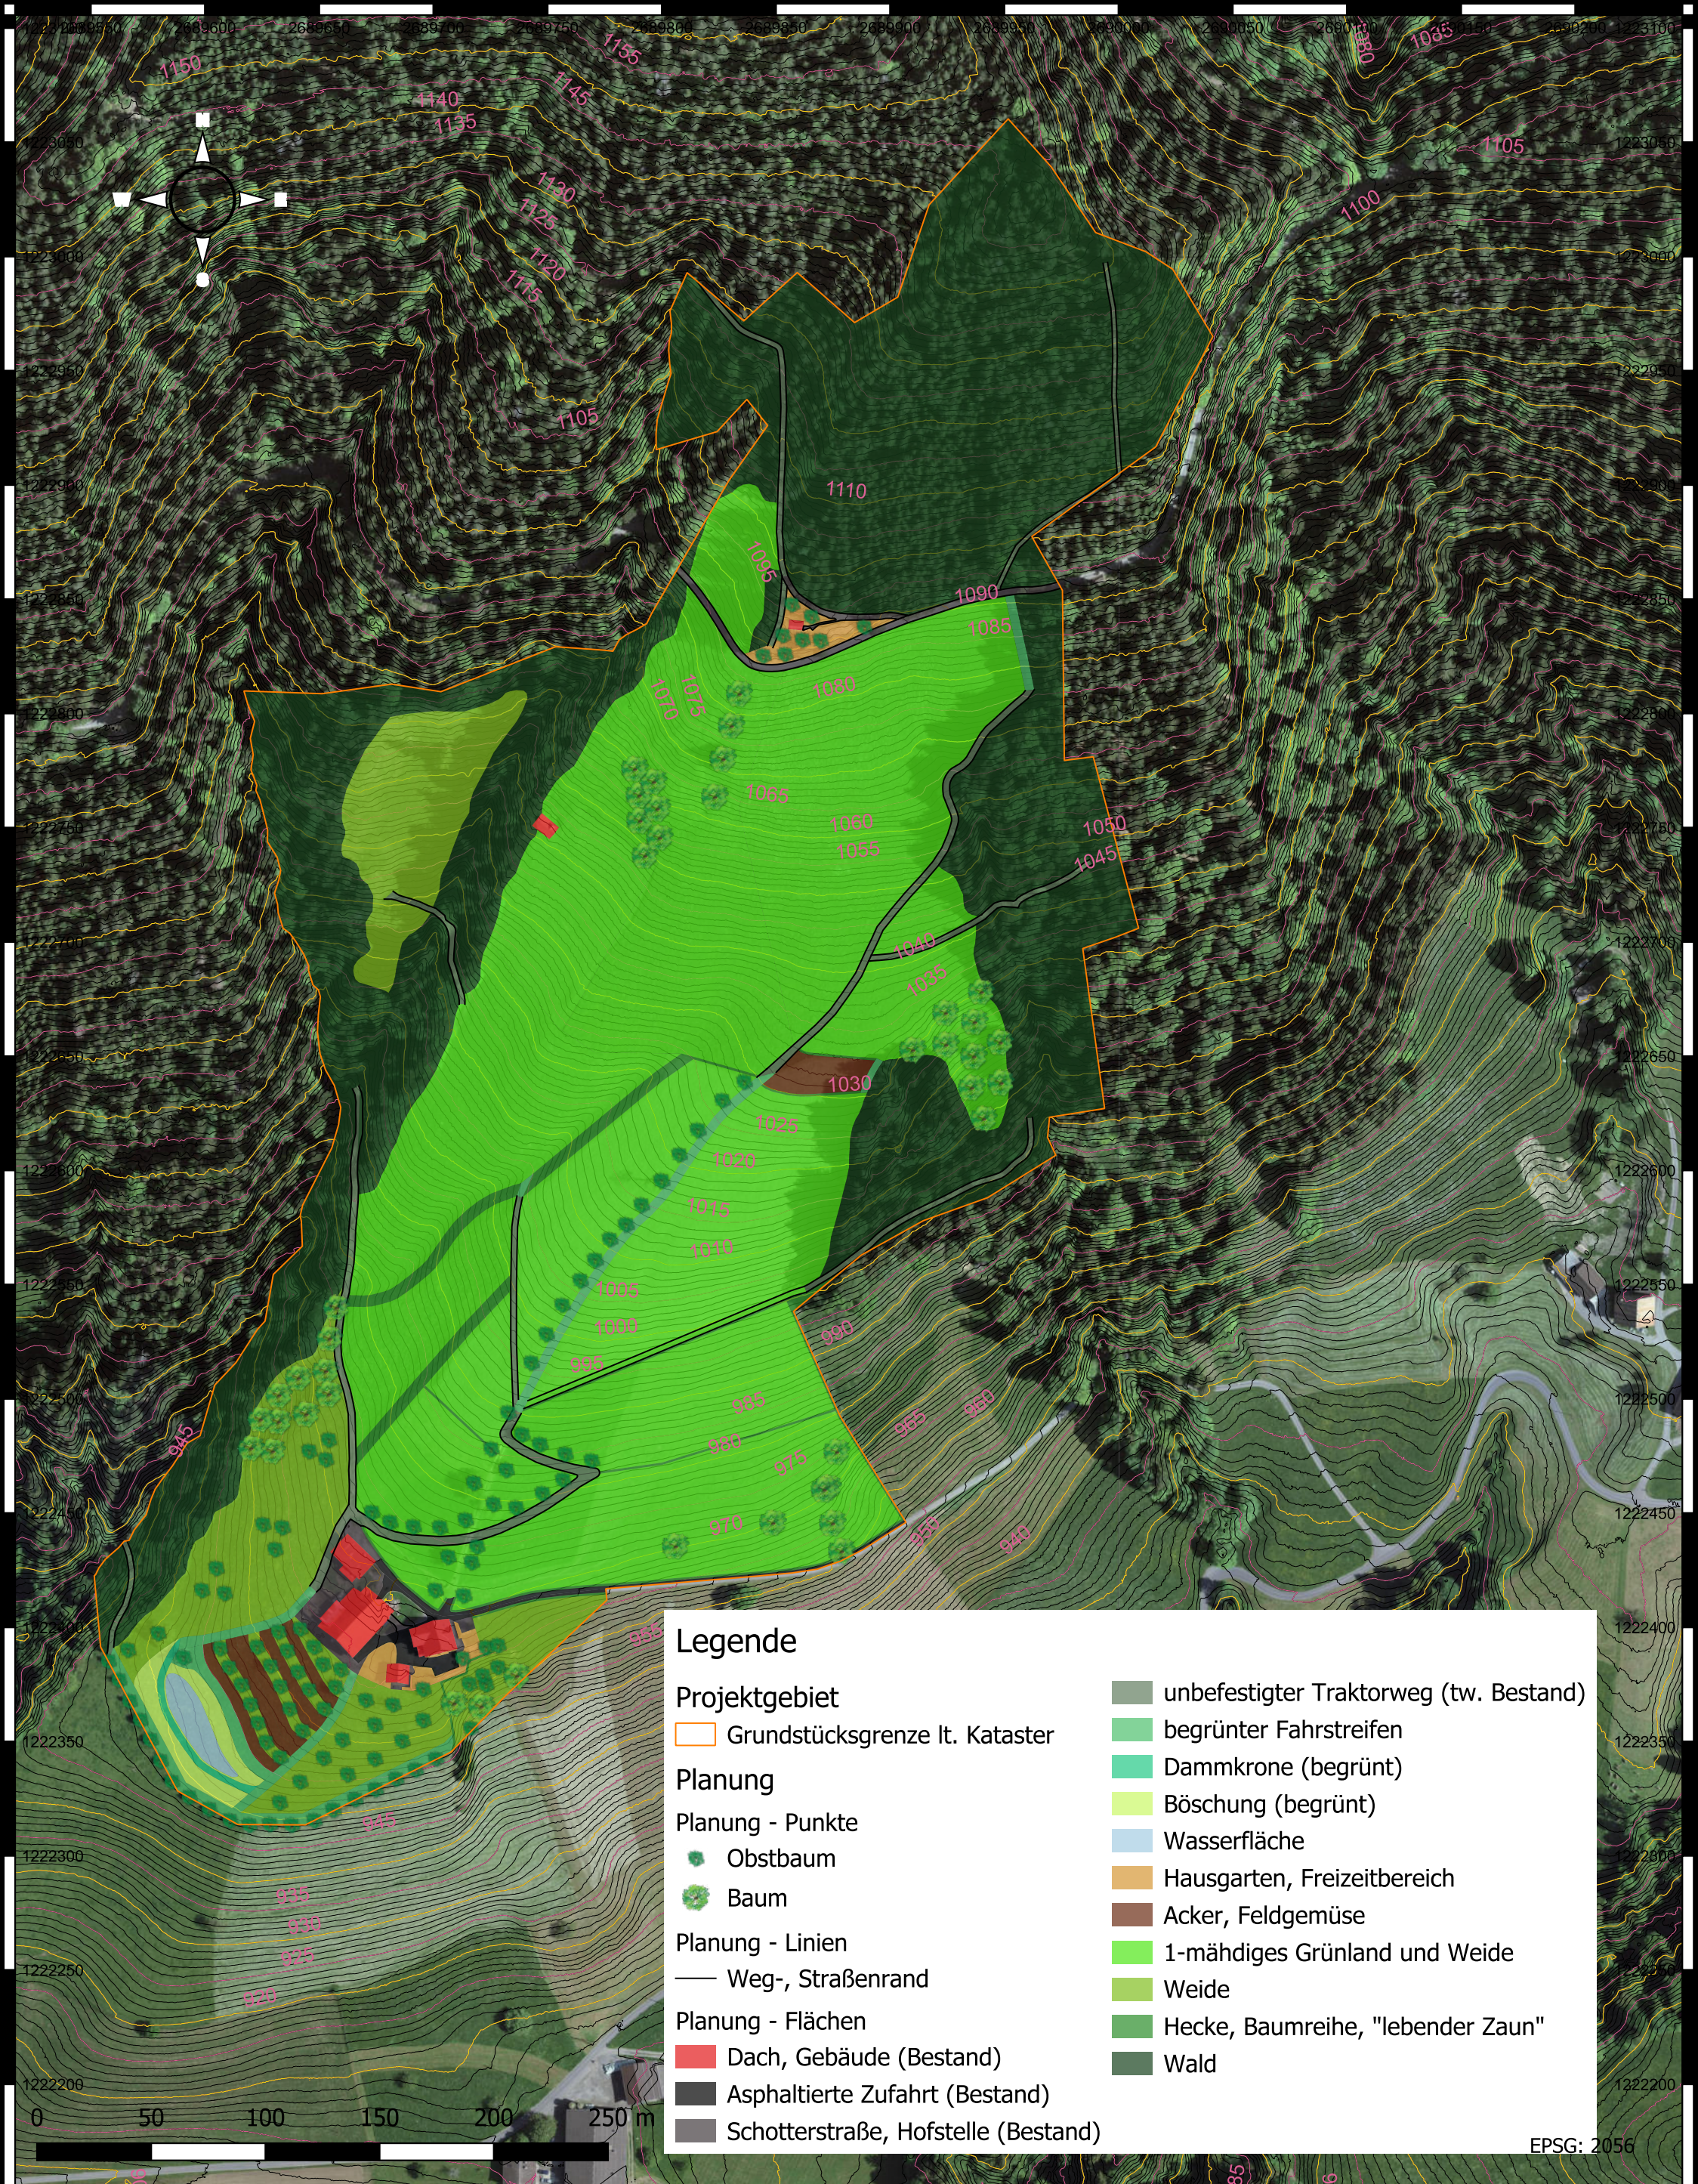

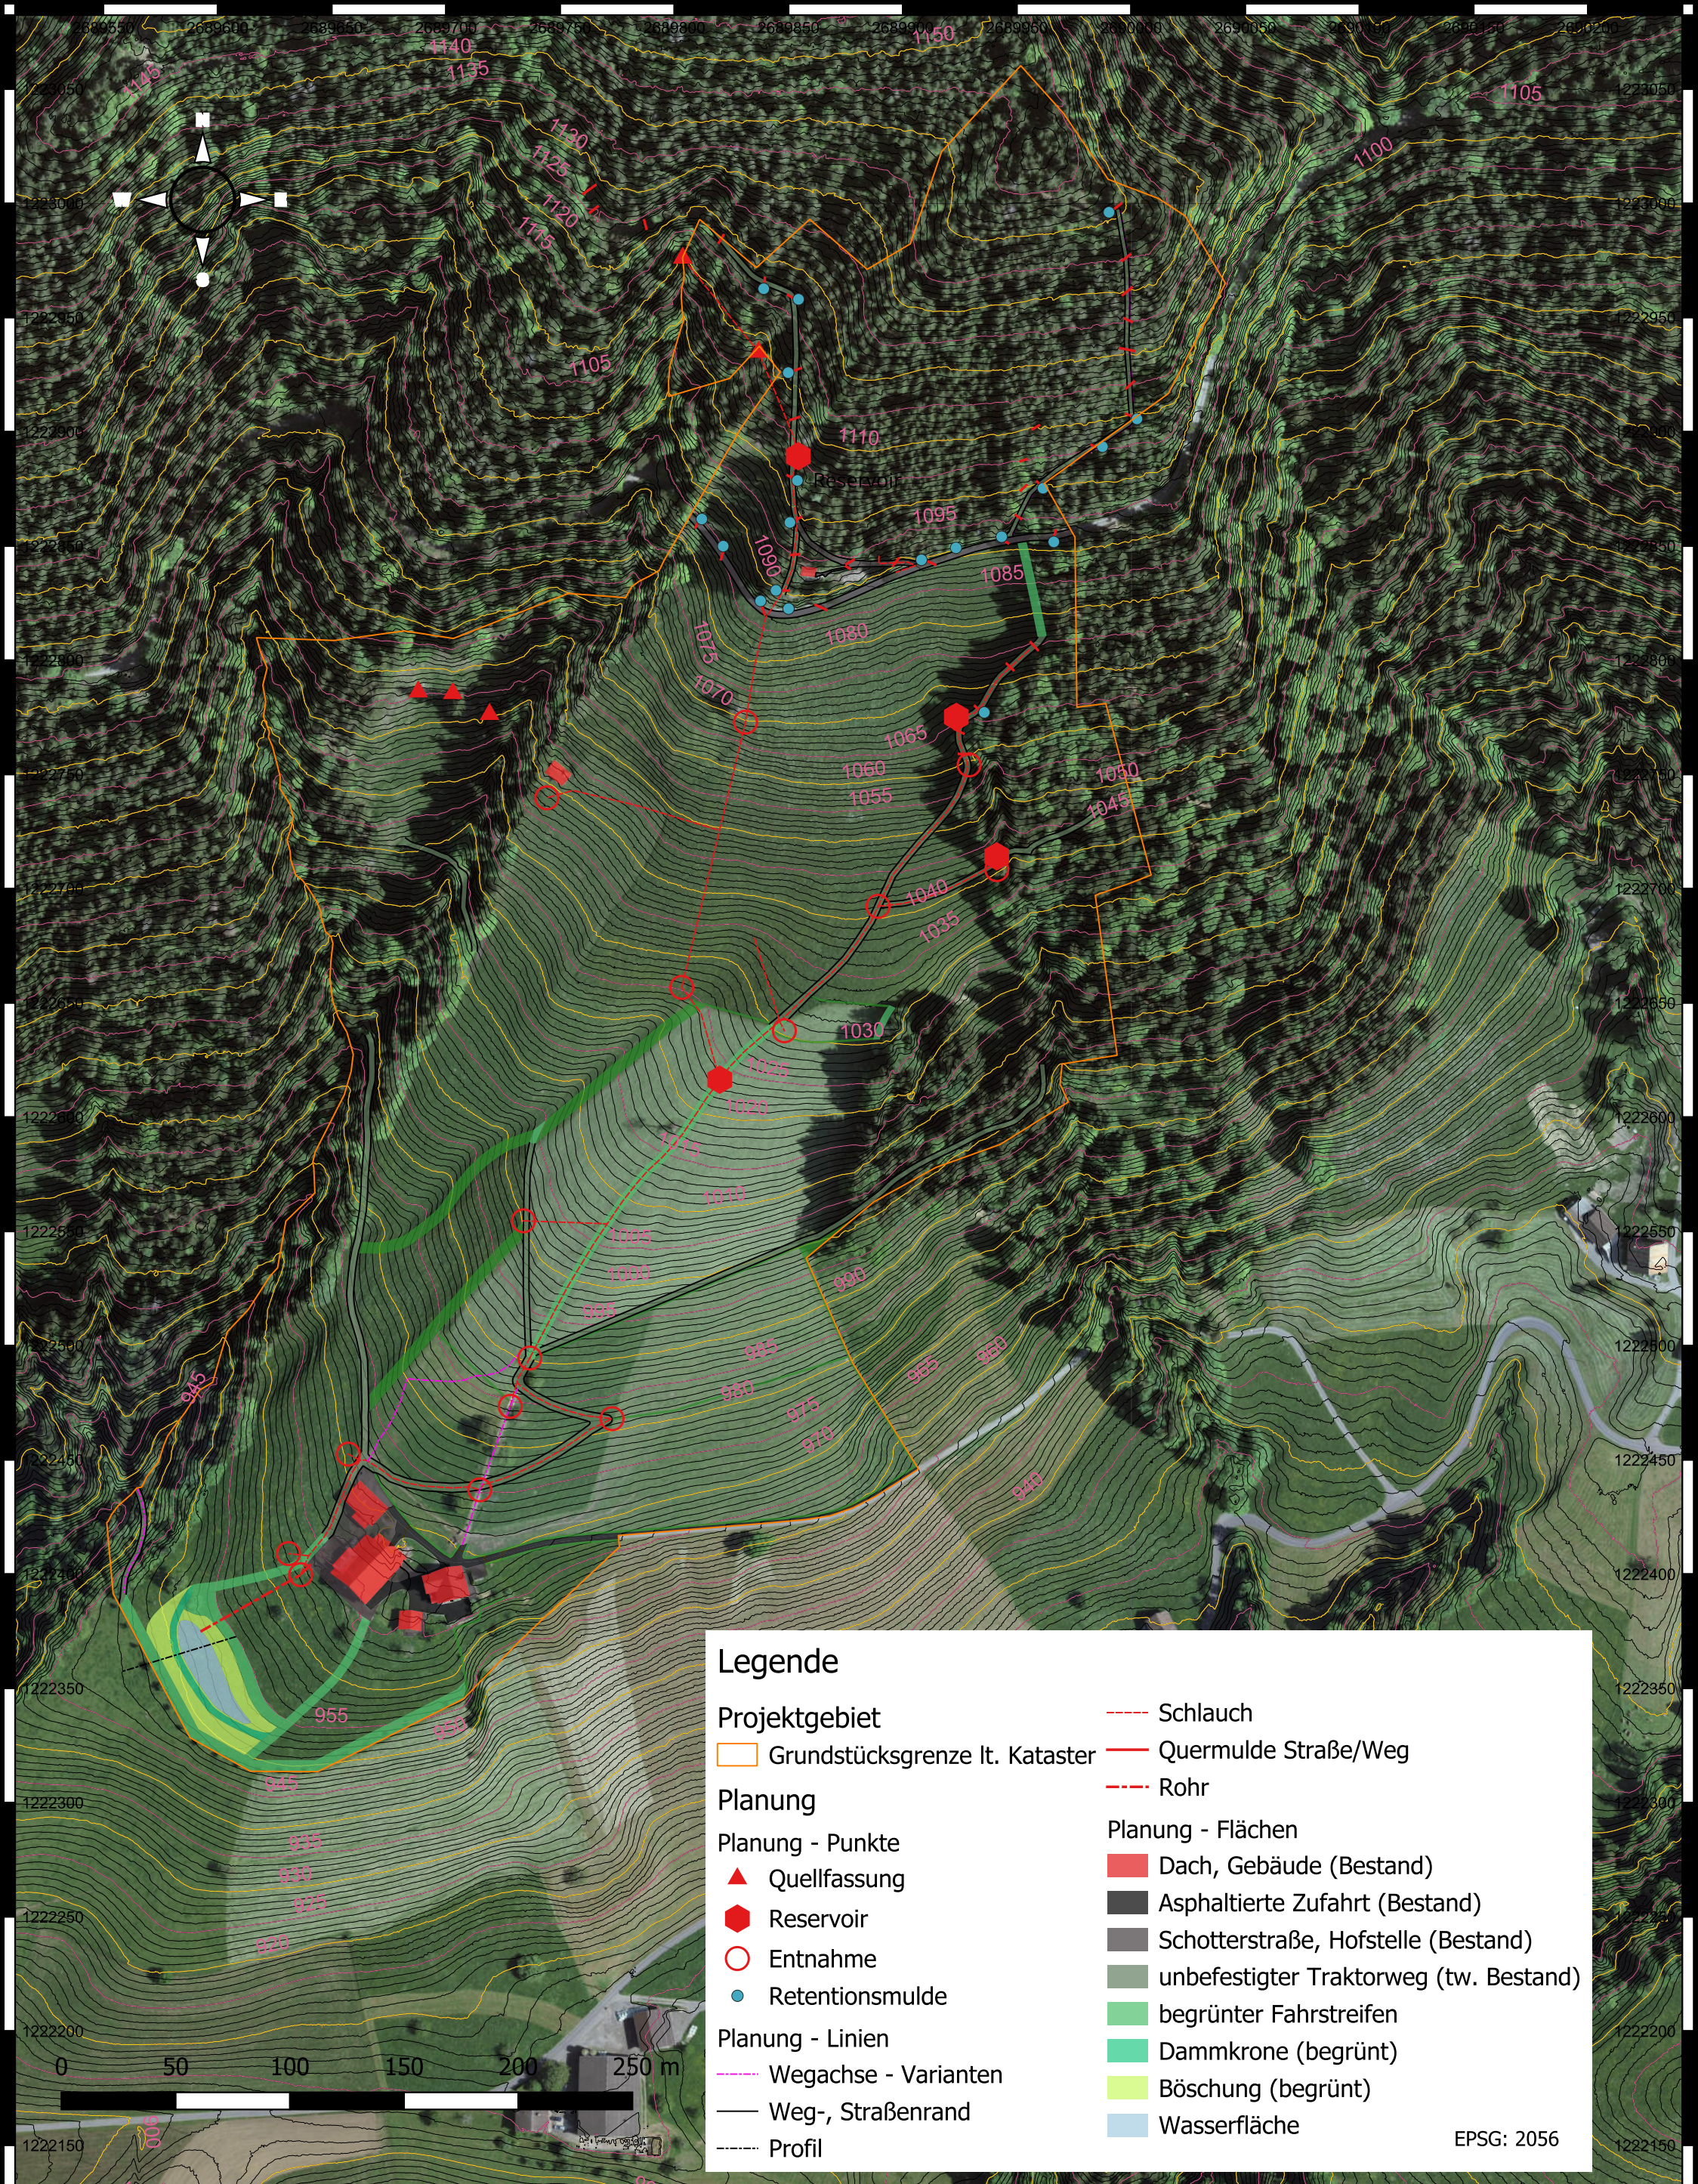

Projekt: Wasserretentionskonzept Bruhstorf
Kunde: Laura Marty-Iten & Adrian Iten-Marty, Bruhst, 6315 Oberägeri
Plan: Entwurfsplan **Plan - Nr.:** B / X / Wasserretentionskonzept

Konzept & Design:



Datum: Februar 2026
Maßstab: 1:2500
Bildquelle: swisstopo