


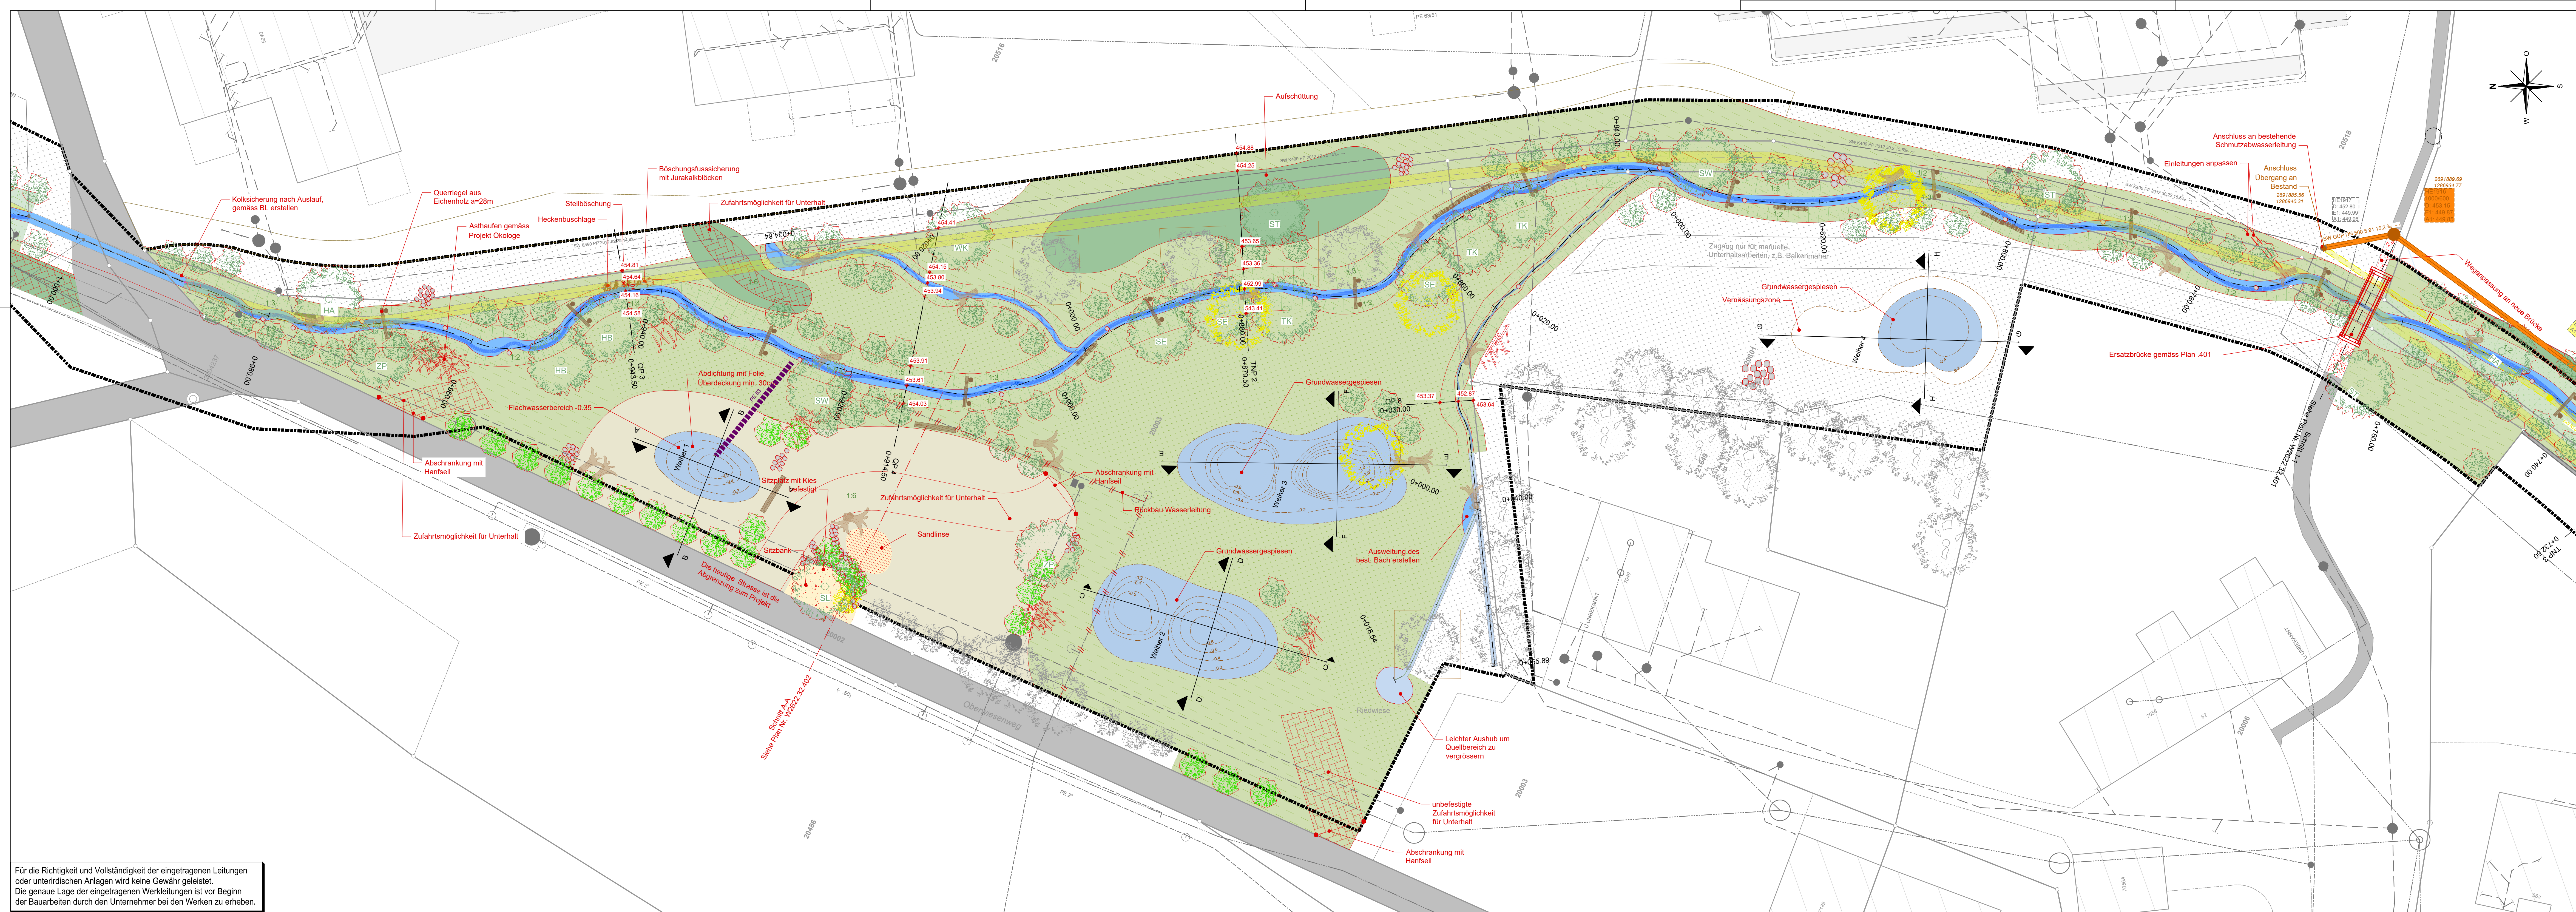

Legende:

Hintergrundplan

- Amliche Vermessung / Bestand
- Bestehendes Gerinne, bleibt im Bestand

Werkleitungen

- bestehend
- Abwasser, inkl. Melioration
- Wasser
- Gas
- Sasag AG
- Swisscom

projektiert

- Schmutzabwasser

Projektiertung

- Projekt
- Gewässerraum Herbling Dorfbach
- Bachlauf mit Niederwasserrinne
- Fließrichtung
- Aufschüttung
- Bachböschung
- Neuanlage Riedwiesen mit Oberbodenabtrag
- Neuanlage Wiese - Oberbodenabtrag inkl. 5 cm Wiederanlage Oberboden
- Erhalt bestehende Vegetation, evtl. Neuansaat
- Erhöhung mit Kies und Netztaler
- Zufahrt für Unterhalt
- Verschieben Weiler 4
- Abbruch, Rückbau
- Ruderal
- Kiezsitzplatz
- Sitzbank
- Projektlachse
- Kilometrierung

- Jurakalkblöcke
- Asthaufen
- Strunk
- Totholz Faschine
- Eichenstamm min. Ø 50cm
- Querriegel aus Eichenholz a = 14m siehe Detailplan 402
- Hecke bestehend
- Niederhecke
- Hecke
- Einzelbaum bestehend inkl. Erstellung Baumschutz
- Einzelbaum entfernen
- Einzelbaum neu
- Baumbezeichnungen
- FU Feld - Ulme
- GE Grau - Erle
- HB Hänge - Birke
- SE Schwarz - Erle
- SW Silber - Weide
- ST Stiel - Eiche
- TK Trauben - Kirsche
- WK Wild - Kirsche
- JP Zitter - Pappel
- BA Berg - Ahorn
- SL Sommer - Linde
- HA Holz - Apfel



Rev.	Index	Beschreibung
a)		Verschieben Weiler 4

HOLINGER
the art of engineering

HOLINGER AG
Im Holderli 26, CH-8405 Winterthur
Telefon +41 (0)52 267 09 00
winterthur@holinger.com, www.holinger.com
Zertifiziert ISO 9001

Kaden + Partner AG | Büro für Ökologie
Bahnhofstrasse 43 | 8500 Frauenfeld
Tel 052 720 18 37 | www.kadenpartner.ch

Datum 25.08.2023	Gez HSD	Kontroll LAM	Vision
a) 21.11.2023	SWD	LAM	
b)			
c)			
d)			
e)			
f)			
Format	445.5 x 1680		
Archiv			
Nummer	W2622.51.004a		

Revitalisierung Herblingbach
Situation 2 Pünt


Massstab 1:200

Ausführungsprojekt



Für die Richtigkeit und Vollständigkeit der eingetragenen Leitungen oder unterirdischen Anlagen wird keine Gewähr geleistet. Die genaue Lage der eingetragenen Werkleitungen ist vor Beginn der Bauarbeiten durch den Unternehmer bei den Werken zu erheben.

© COPYRIGHT
Das Urheberrecht an dieser Zeichnung und allen Beilagen, die dem Empfänger persönlich anvertraut sind, verbleiben jederzeit bei der HOLINGER AG. Ohne unsere schriftliche Genehmigung darf diese nicht kopiert oder vervielfältigt, auch niemals dritten Personen mitgeteilt oder zugänglich gemacht werden.

Weiher 1
Schnitt A - A

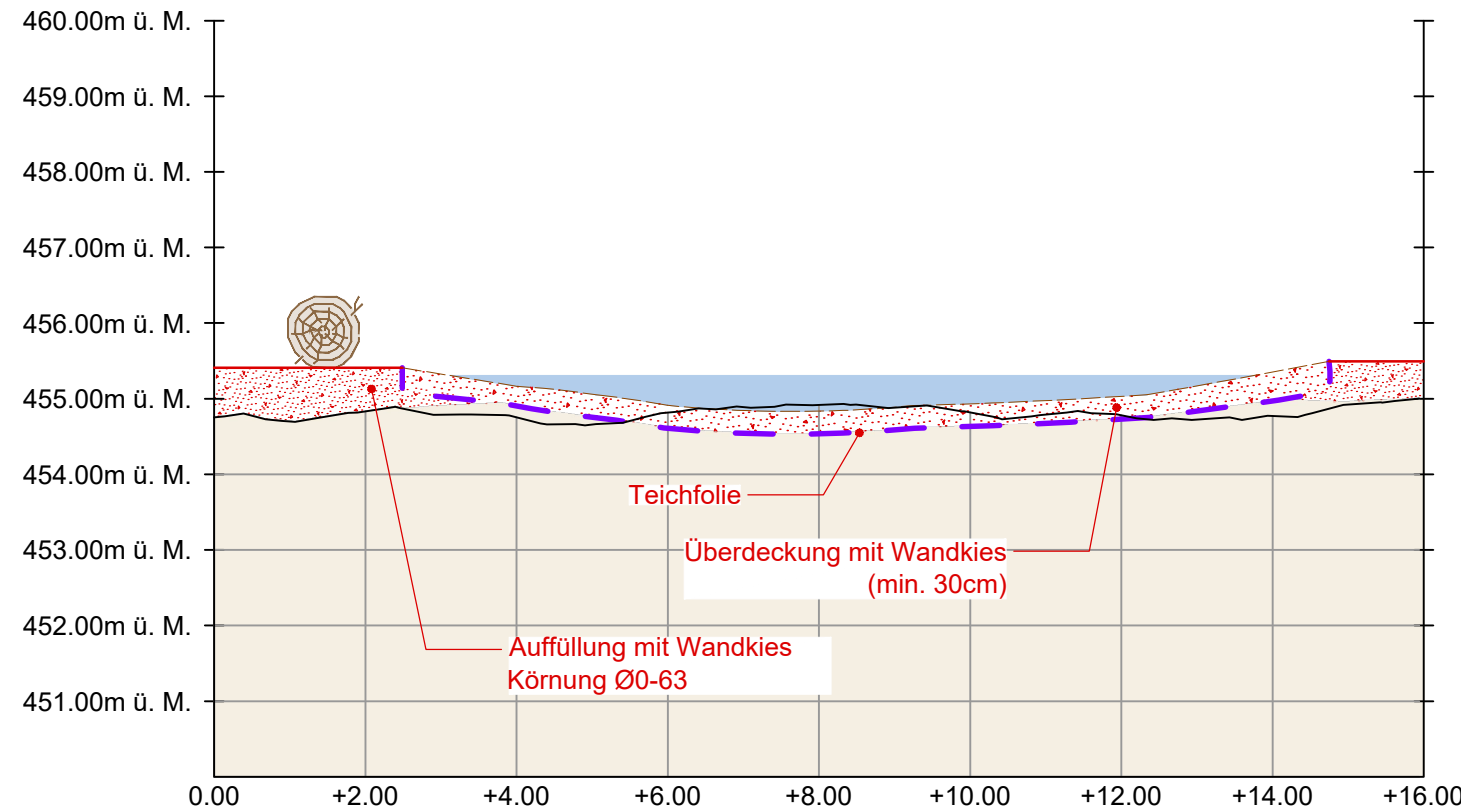

Schnitt B - B

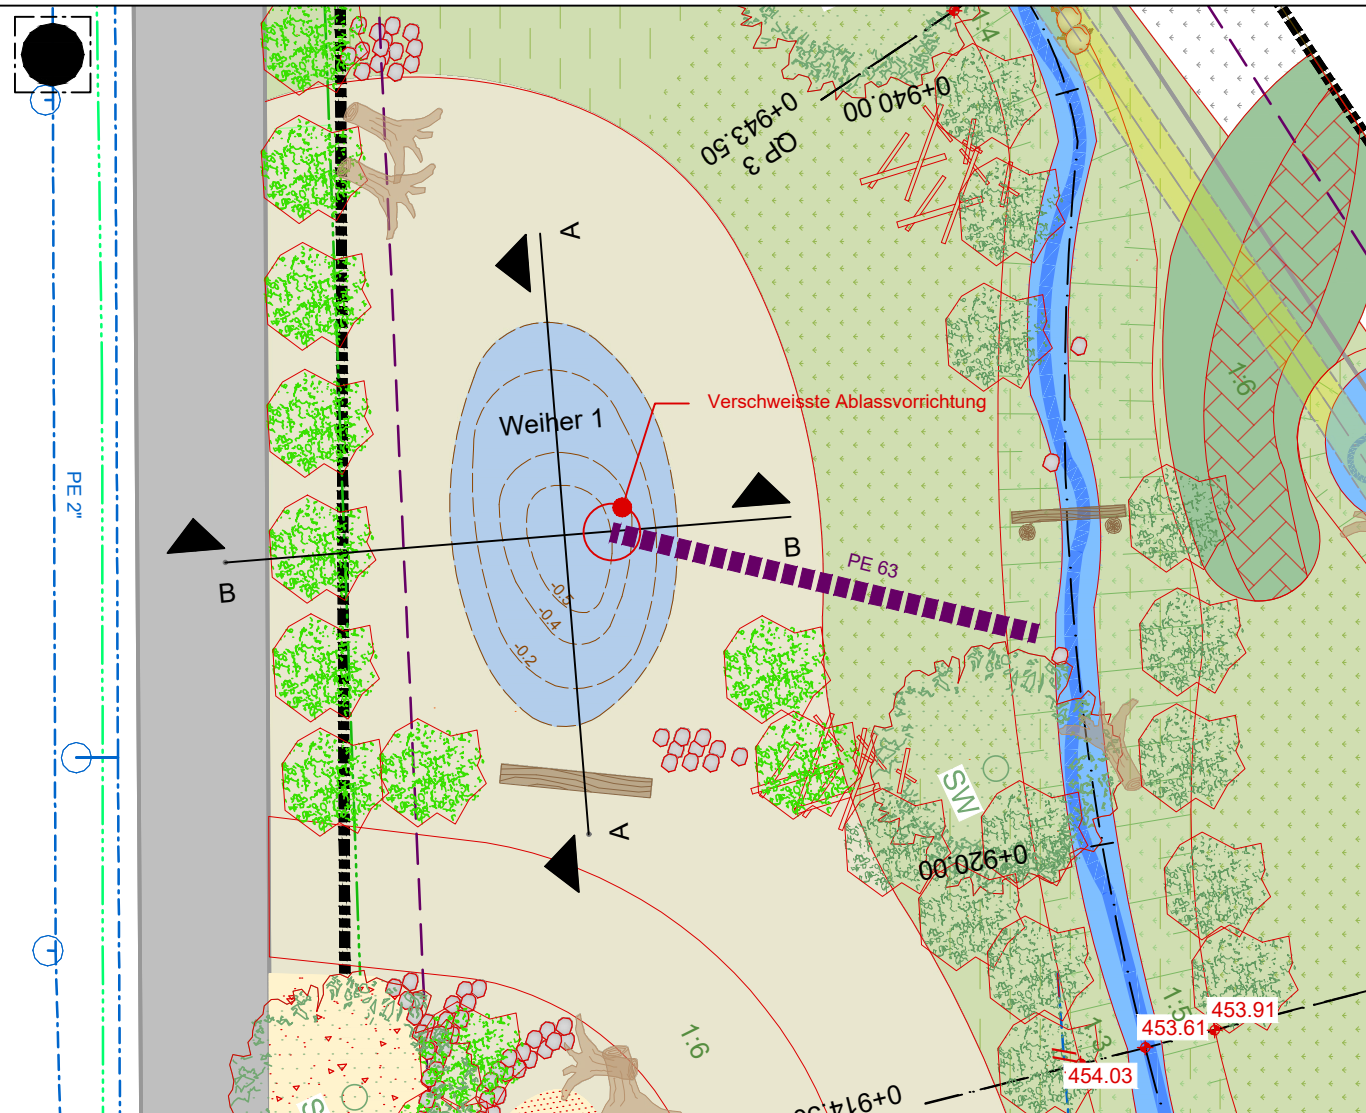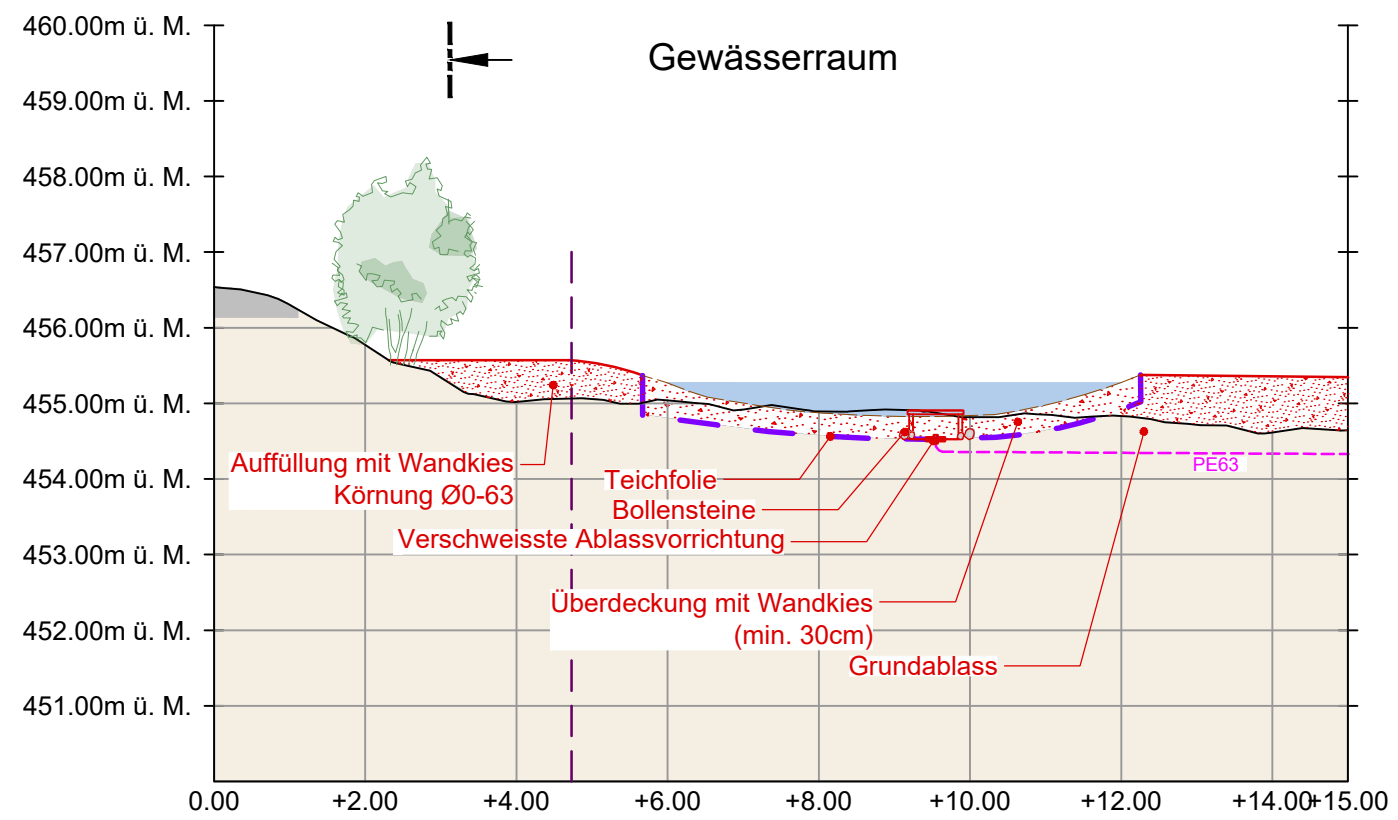


© COPYRIGHT
Das Urheberrecht an dieser Zeichnung und allen Beilagen, die dem Empfänger persönlich anvertraut sind, verbleiben jederzeit der HOLINGER AG. Ohne unsere schriftliche Genehmigung darf diese nicht kopiert oder vervielfältigt, auch niemals dritten Personen mitgeteilt oder zugänglich gemacht werden.

Rev. Index	Beschreibung



HOLINGER AG
Im Hölderli 26, CH-8405 Winterthur
Telefon +41 (0)52 267 09 00
winterthur@holinger.com, www.holinger.com
Zertifiziert ISO 9001

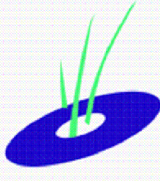

Kaden + Partner AG | Büro für Ökologie
Bahnhofstrasse 43 | 8500 Frauenfeld
Tel 052 720 18 37 | www.kadenpartner.ch



Stadt Schaffhausen

**Revitalisierung Herblingerbach
Weiher 1**

Massstab 1:100 / 1:200

Datum	Gez.	Kontr.	Visum
25.08.2023	HSD	LAM	
a)			
b)			
c)			
d)			
e)			
f)			



Format 297 x 420

Archiv

Nummer **W2622.51.406**


Ausführungsprojekt

Weiher 3
Schnitt E - E

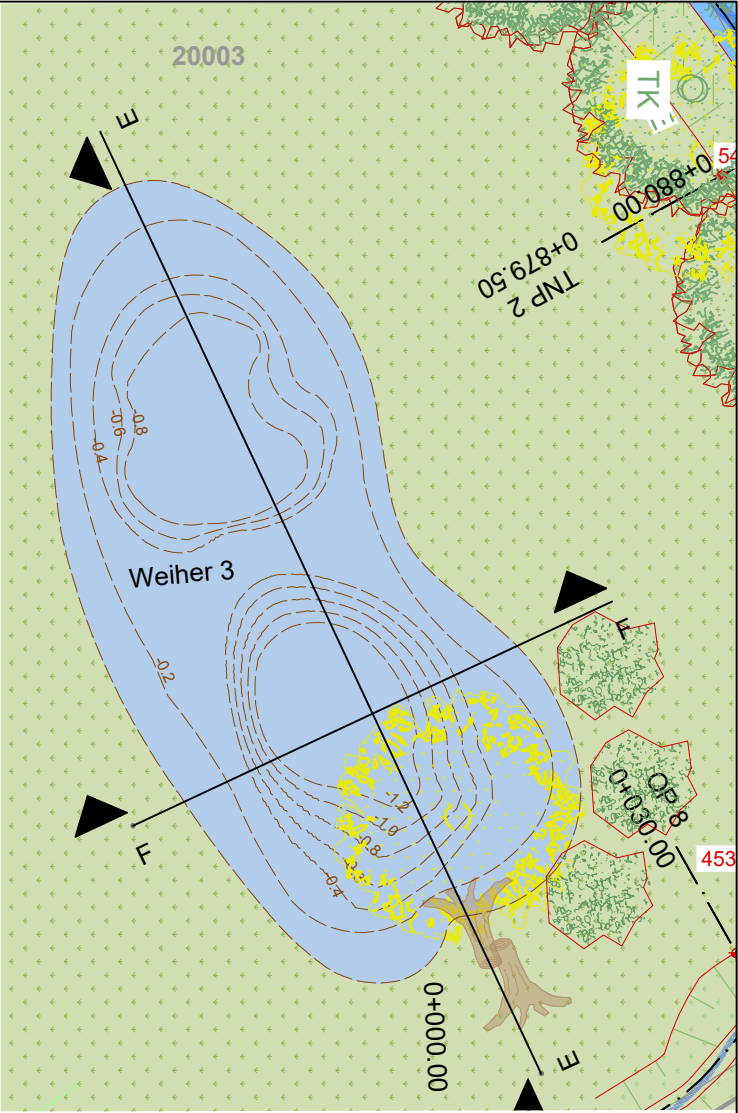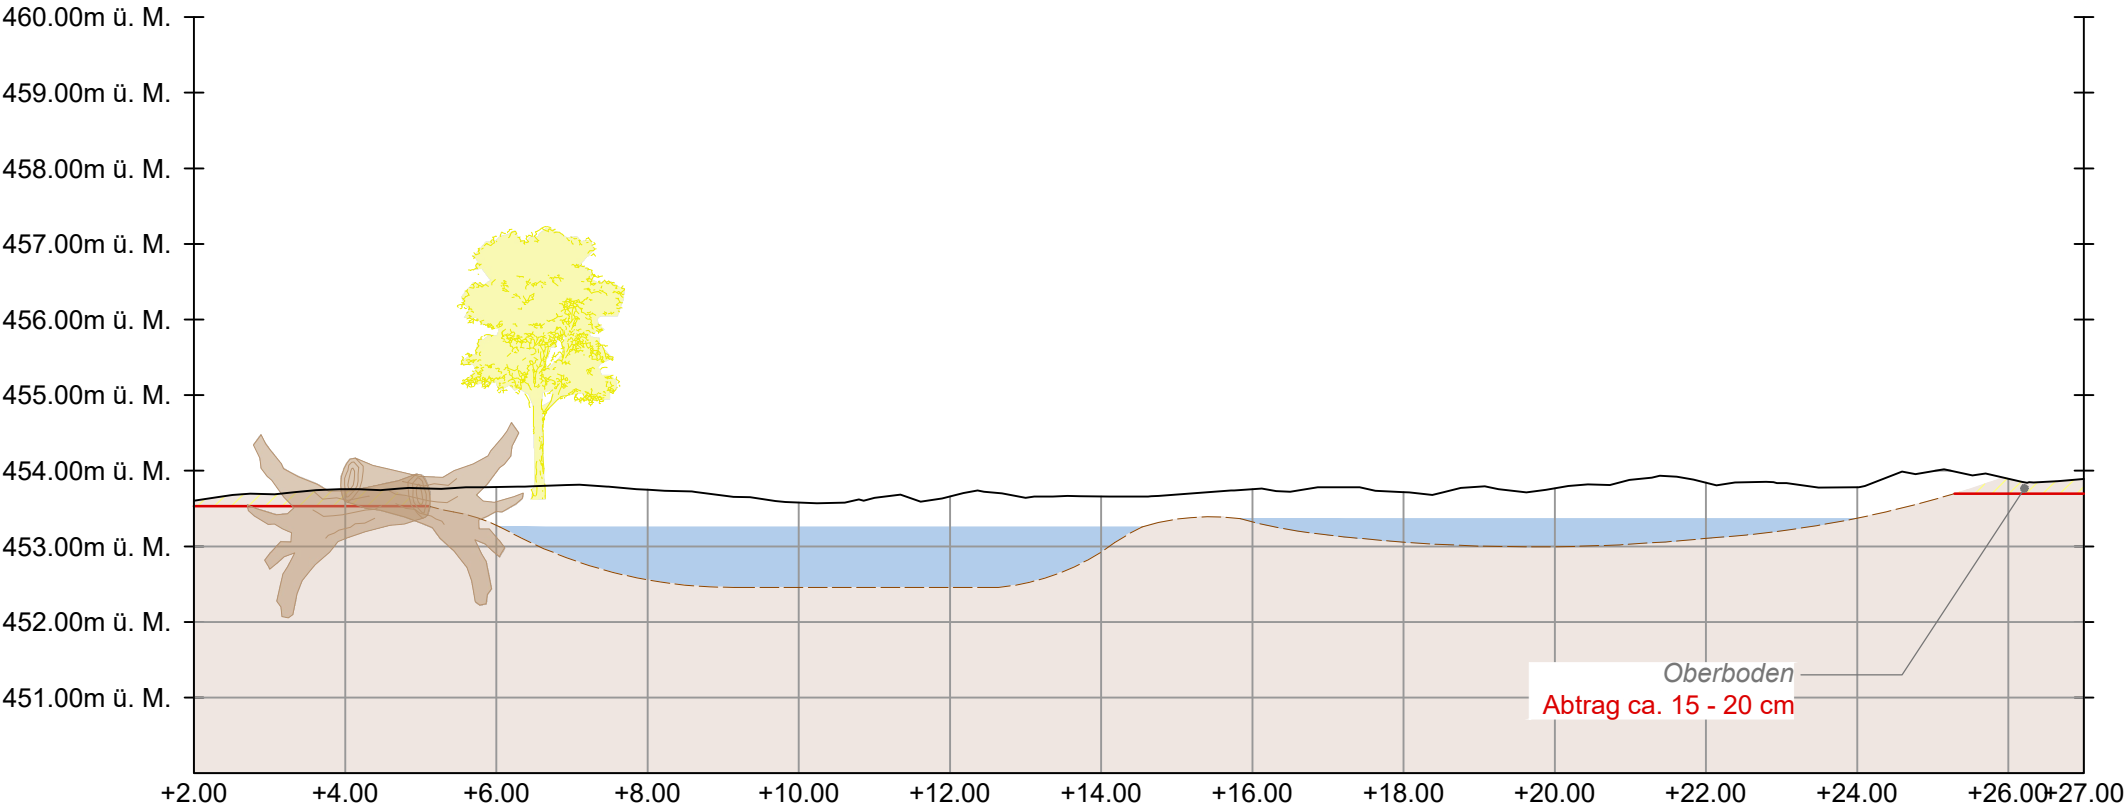

© COPYRIGHT
Das Urheberrecht an dieser Zeichnung und allen Beilagen, die dem Empfänger persönlich anvertraut sind, verbleiben jederzeit der HOLINGER AG. Ohne unsere schriftliche Genehmigung darf diese nicht kopiert oder vervielfältigt, auch niemals dritten Personen mitgeteilt oder zugänglich gemacht werden.

Schnitt F - F

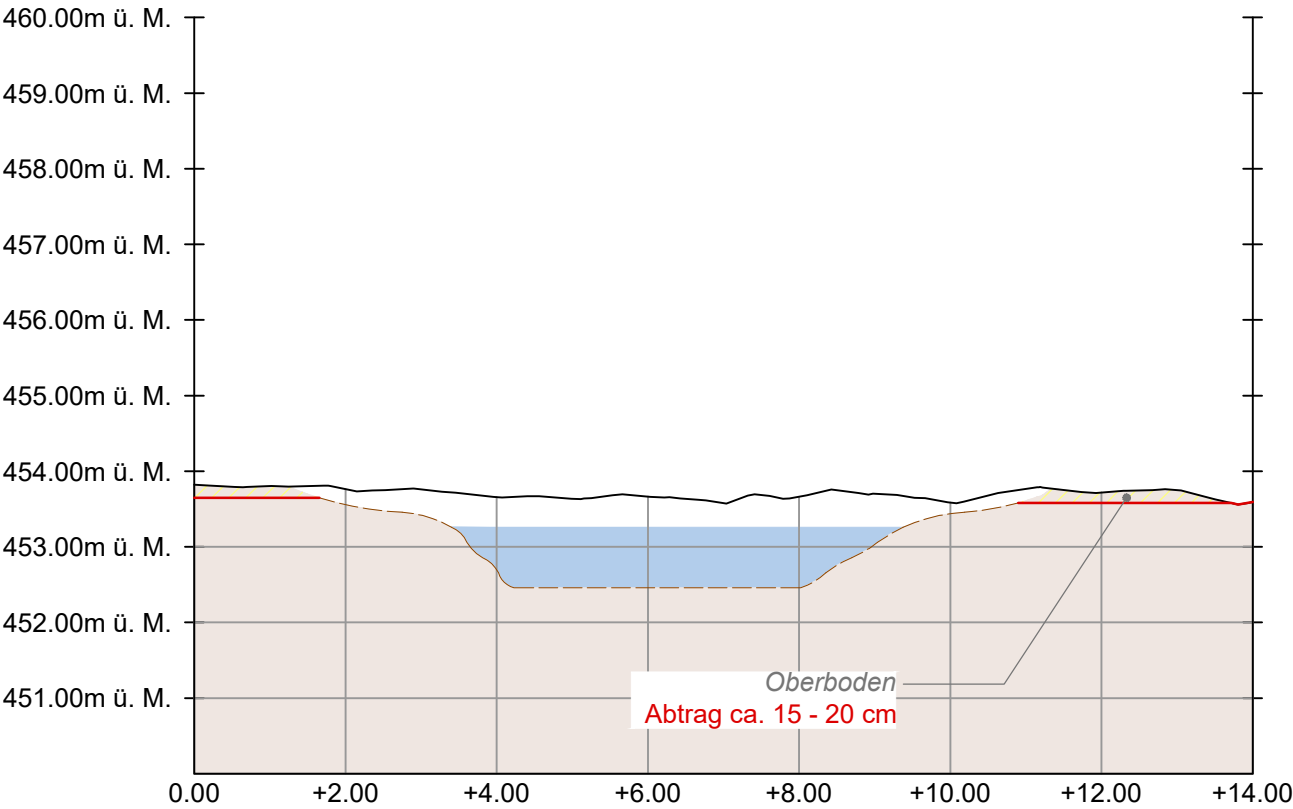


Rev. Index	Beschreibung

HOLINGER
the art of engineering

HOLINGER AG
Im Hölderli 26, CH-8405 Winterthur
Telefon +41 (0)52 267 09 00
winterthur@holinger.com, www.holinger.com

Zertifiziert ISO 9001

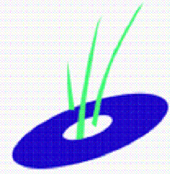

Kaden + Partner AG | Büro für Ökologie
Bahnhofstrasse 43 | 8500 Frauenfeld
Tel 052 720 18 37 | www.kadenpartner.ch



Stadt Schaffhausen

**Revitalisierung Herblingerbach
Weiher 3**

Massstab 1:100 /1:200

Datum	Gez.	Kontr.	Visum
25.08.2023	HSD	LAM	
a)			
b)			
c)			
d)			
e)			
f)			

Ausführungsprojekt

Format 297 x 420

Archiv

Nummer **W2622.51.408**